


HAUS / STOCK / TUR

# D 4 16

ARGENTINERSTRASSE 11 1040 WIEN

A B C D

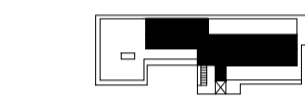

ZIMMER (ANZ) 4

WOHNUNG (M2) 199.82

LOGGIA (M2)

BALKON (M2)

TERRASSE (M2) 287.35

GARTEN (M2)

KELLERABT(M2) 4.63

ERSTELLT AUGUST/2015


M 1:100



**ARGENTO**

WWW.ARGENTO.AT  
WWW.ARE-DEVELOPMENT.AT

VERKAUF  
OTTO IMMOBILIEN GMBH  
T +43 1 512 77 77 - 328  
VERKAUF@ARGENTO.AT

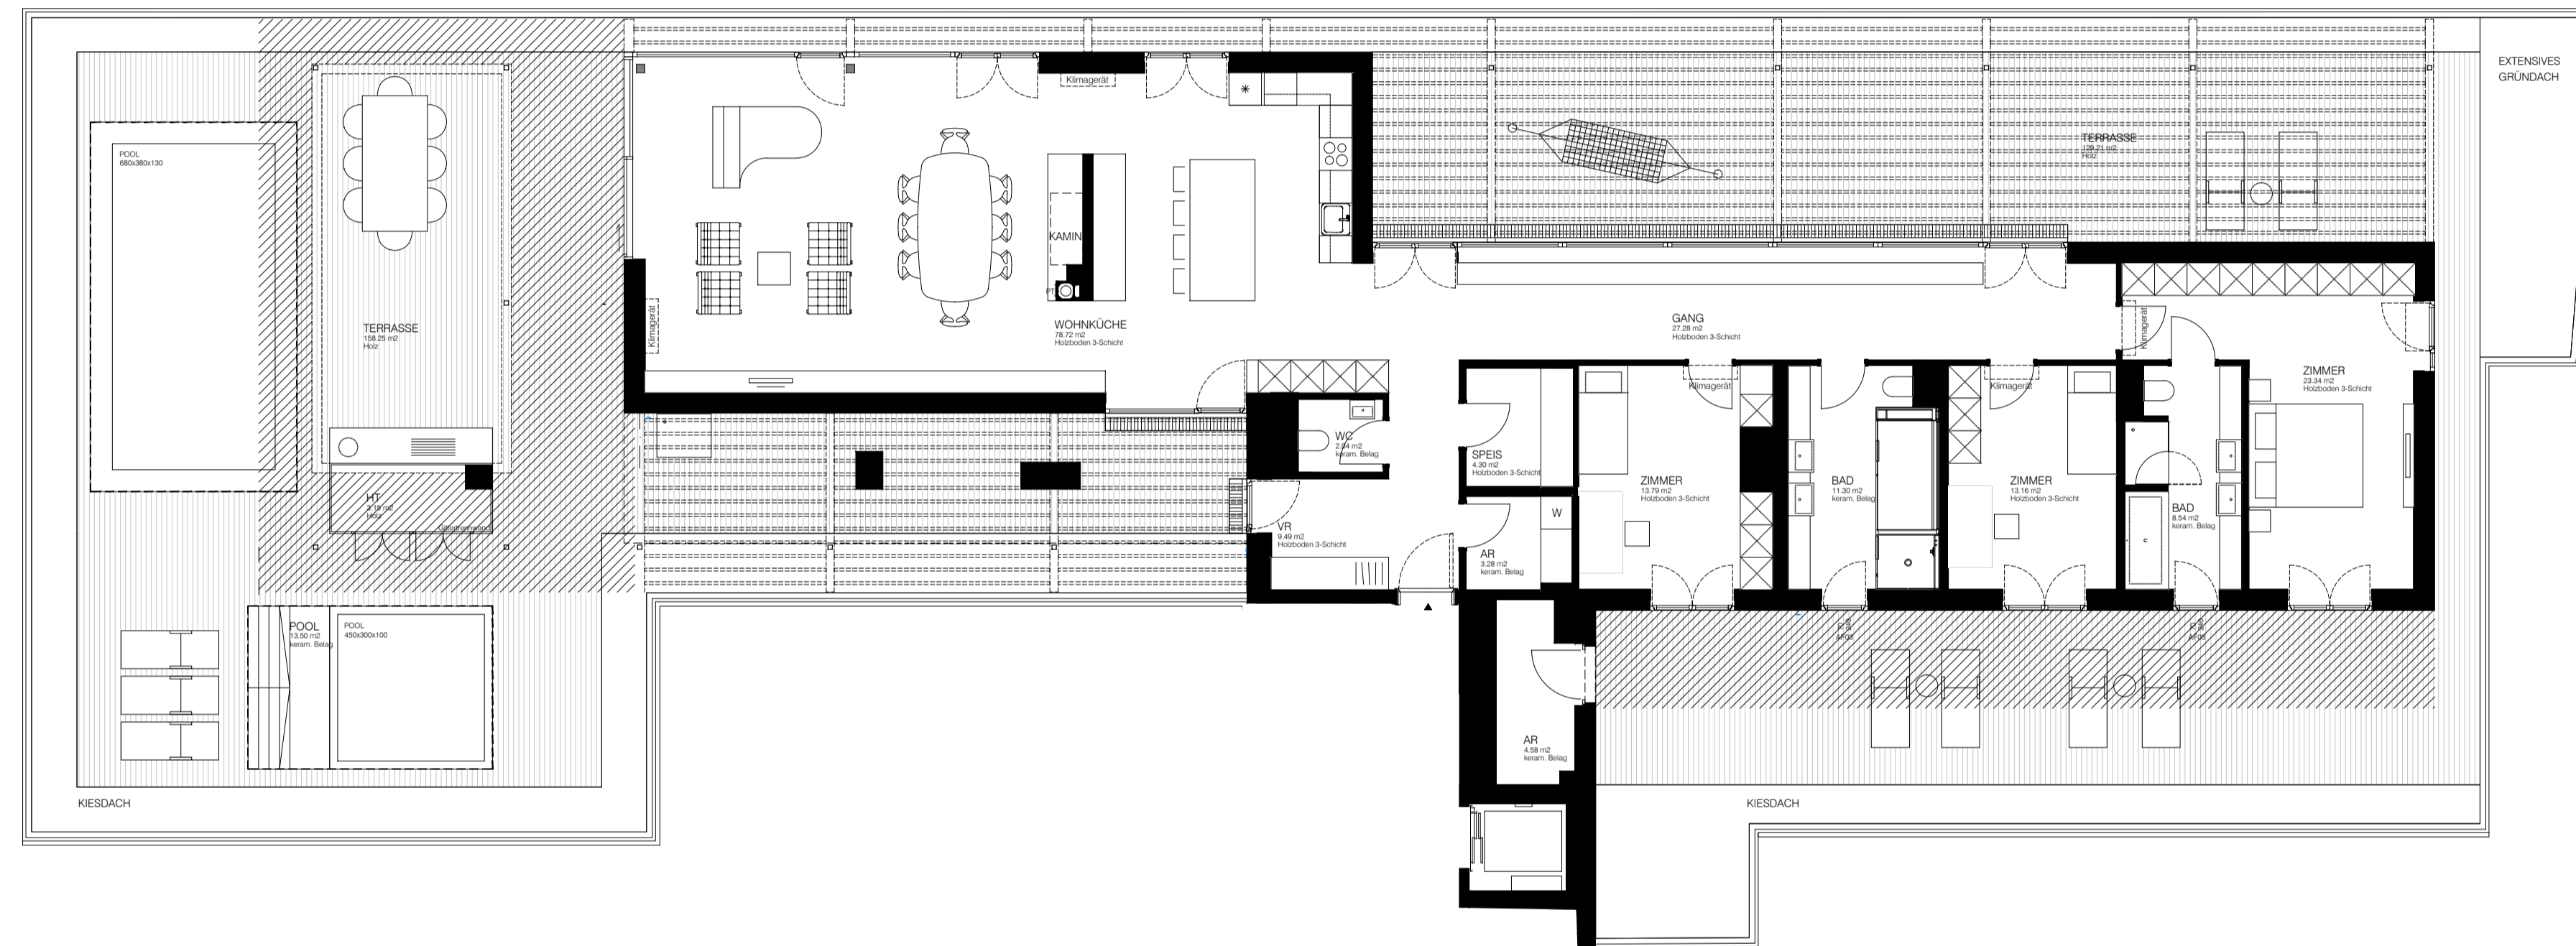

Die gärtnerische Gestaltung ist nur symbolisch dargestellt. Die Möblierung gilt nur als Vorschlag und ist daher nicht Gegenstand des Vertrages. Die Raum- und Wohnungsgrößen sind ungefähre Werte und können sich durch die Ausführungsplanung noch geringfügig ändern. Halstechnik und Elektroeinrichtungen, Abgasdecken sowie Potenzen sind nur nach Erfordernis dargestellt. Für die Anfertigung von Einbaumöbeln sind die Naturmaße zu nehmen. Änderungen vorbehalten.

**ARE** AUSTRIAN  
REAL  
ESTATE