
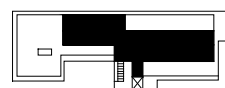


HAUS / STOCK / TÜR

# D 4 16

ARGENTINERSTRASSE 11 1040 WIEN

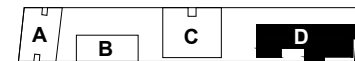

ZIMMER (ANZ) **4**

WOHNUNG (M2) **199.77**

LOGGIA (M2)

BALKON (M2)

TERRASSE (M2) **287.75**

GARTEN (M2)

KELLERABT(M2) **4.63**

ERSTELLT AUGUST/2015

M 1:100



0 1 2.5 4.5

## ARGENTO

WWW.ARGENTO.AT


WWW.ARE-DEVELOPMENT.AT

VERKAUF

OTTO IMMOBILIEN GMBH

T +43 1 512 77 77 - 328

VERKAUF@ARGENTO.AT

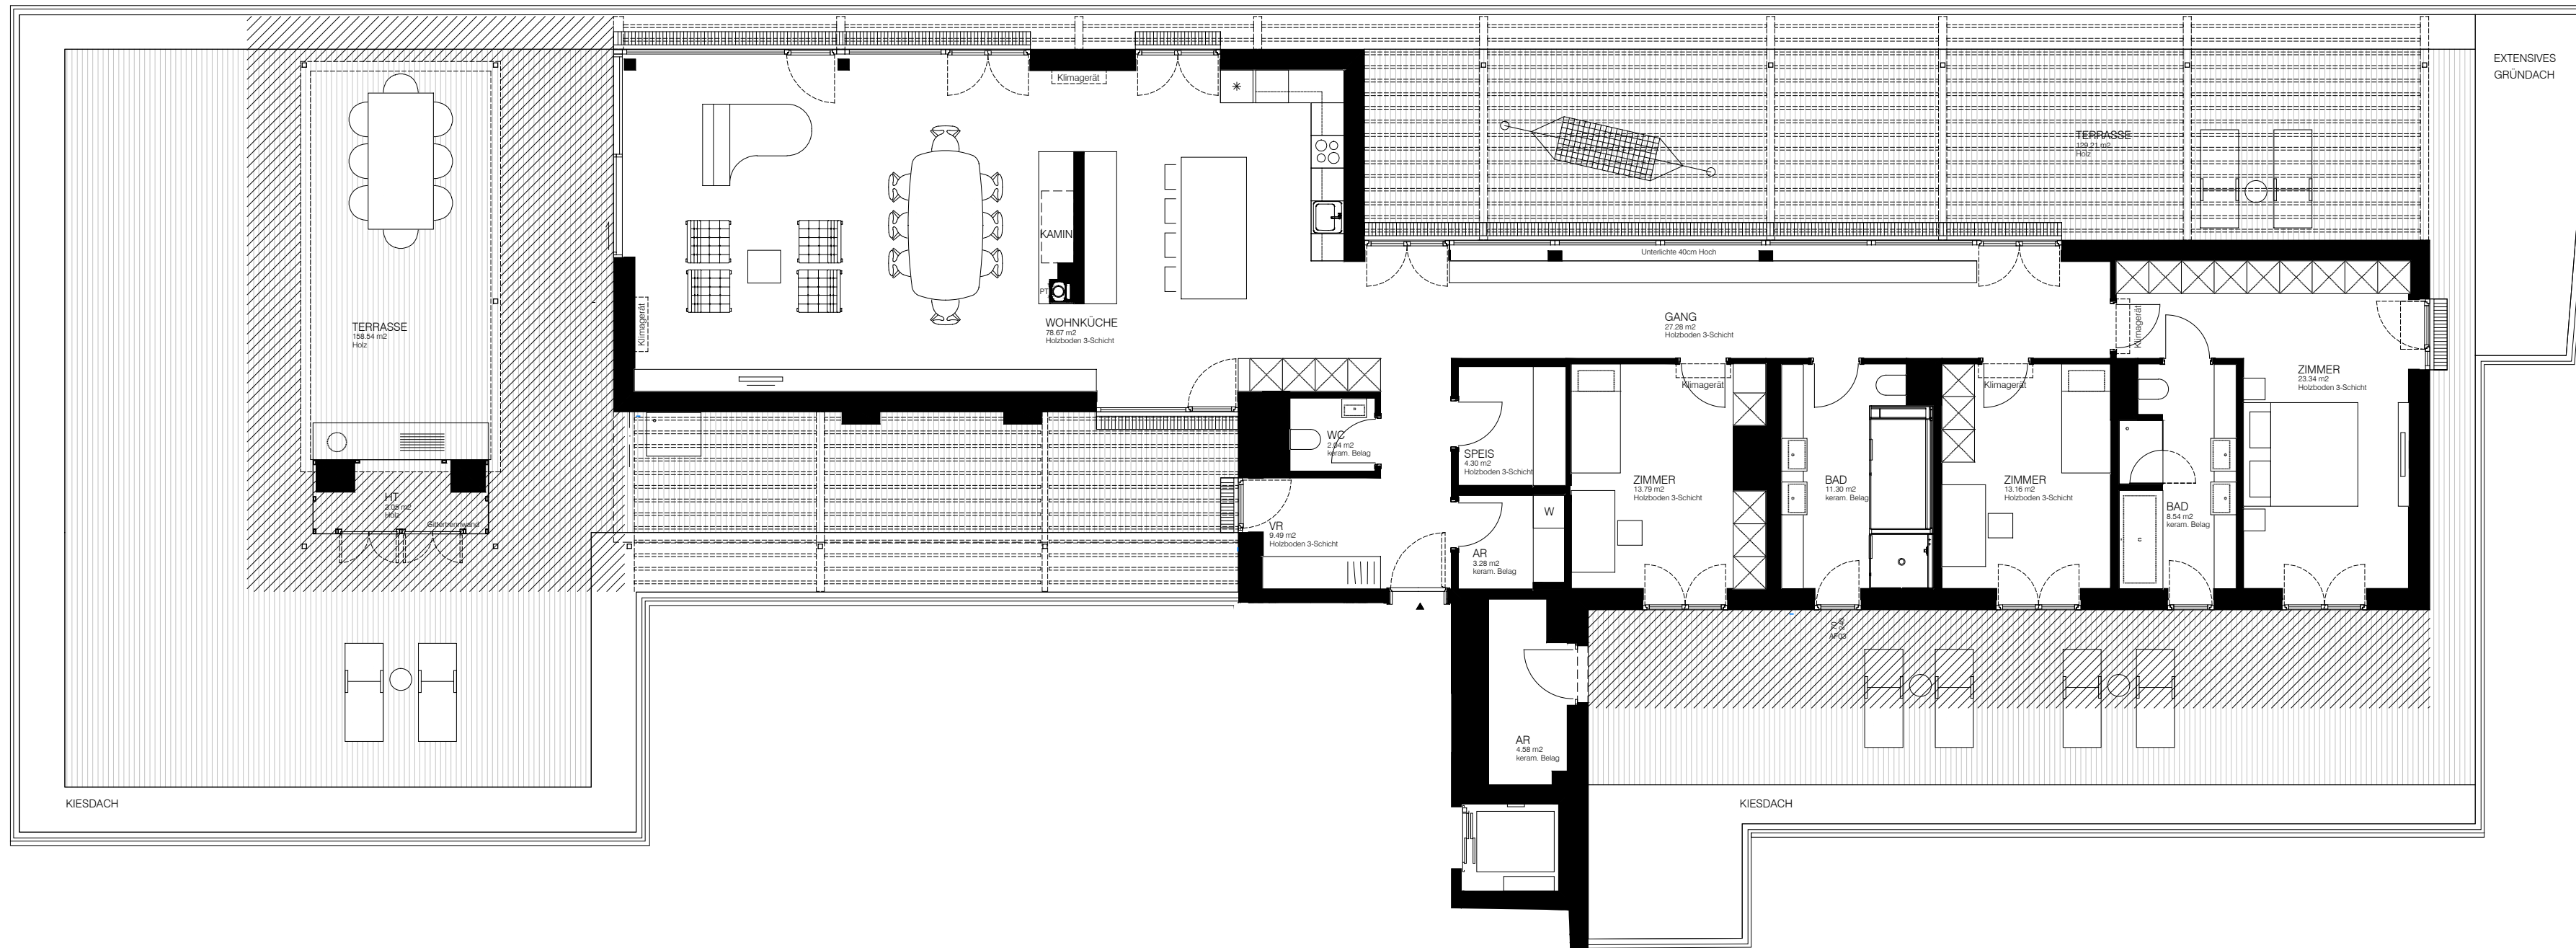

DIE GÄRTNERISCHE GESTALTUNG IST NUR SYMBOLISCH DARGESTELLT. DIE MÖBLIERUNG GILT NUR ALS VORSCHLAG UND IST DAHER NICHT GEGENSTAND DES VERTRAGES. DIE RAUM- UND WOHNUNGSGRÖSSEN SIND UNGEFÄHRE WERTE UND KÖNNEN SICH DURCH DIE AUSFÜHRUNGSPLANUNG NOCH GERINGFÜGIG ÄNDERN. HAUSTECHNIK UND ELEKTROEINRICHTUNGEN, ABGEH. DECKEN SOWIE POTERIEN SIND NUR NACH ERFORDERNIS DARGESTELLT. FÜR DIE ANFERTIGUNG VON EINBAUMÖBEL SIND DIE NATURMASSE ZU NEHMEN. ÄNDERUNGEN VORBEHALTEN

**ARE** AUSTRIAN  
REAL  
ESTATE